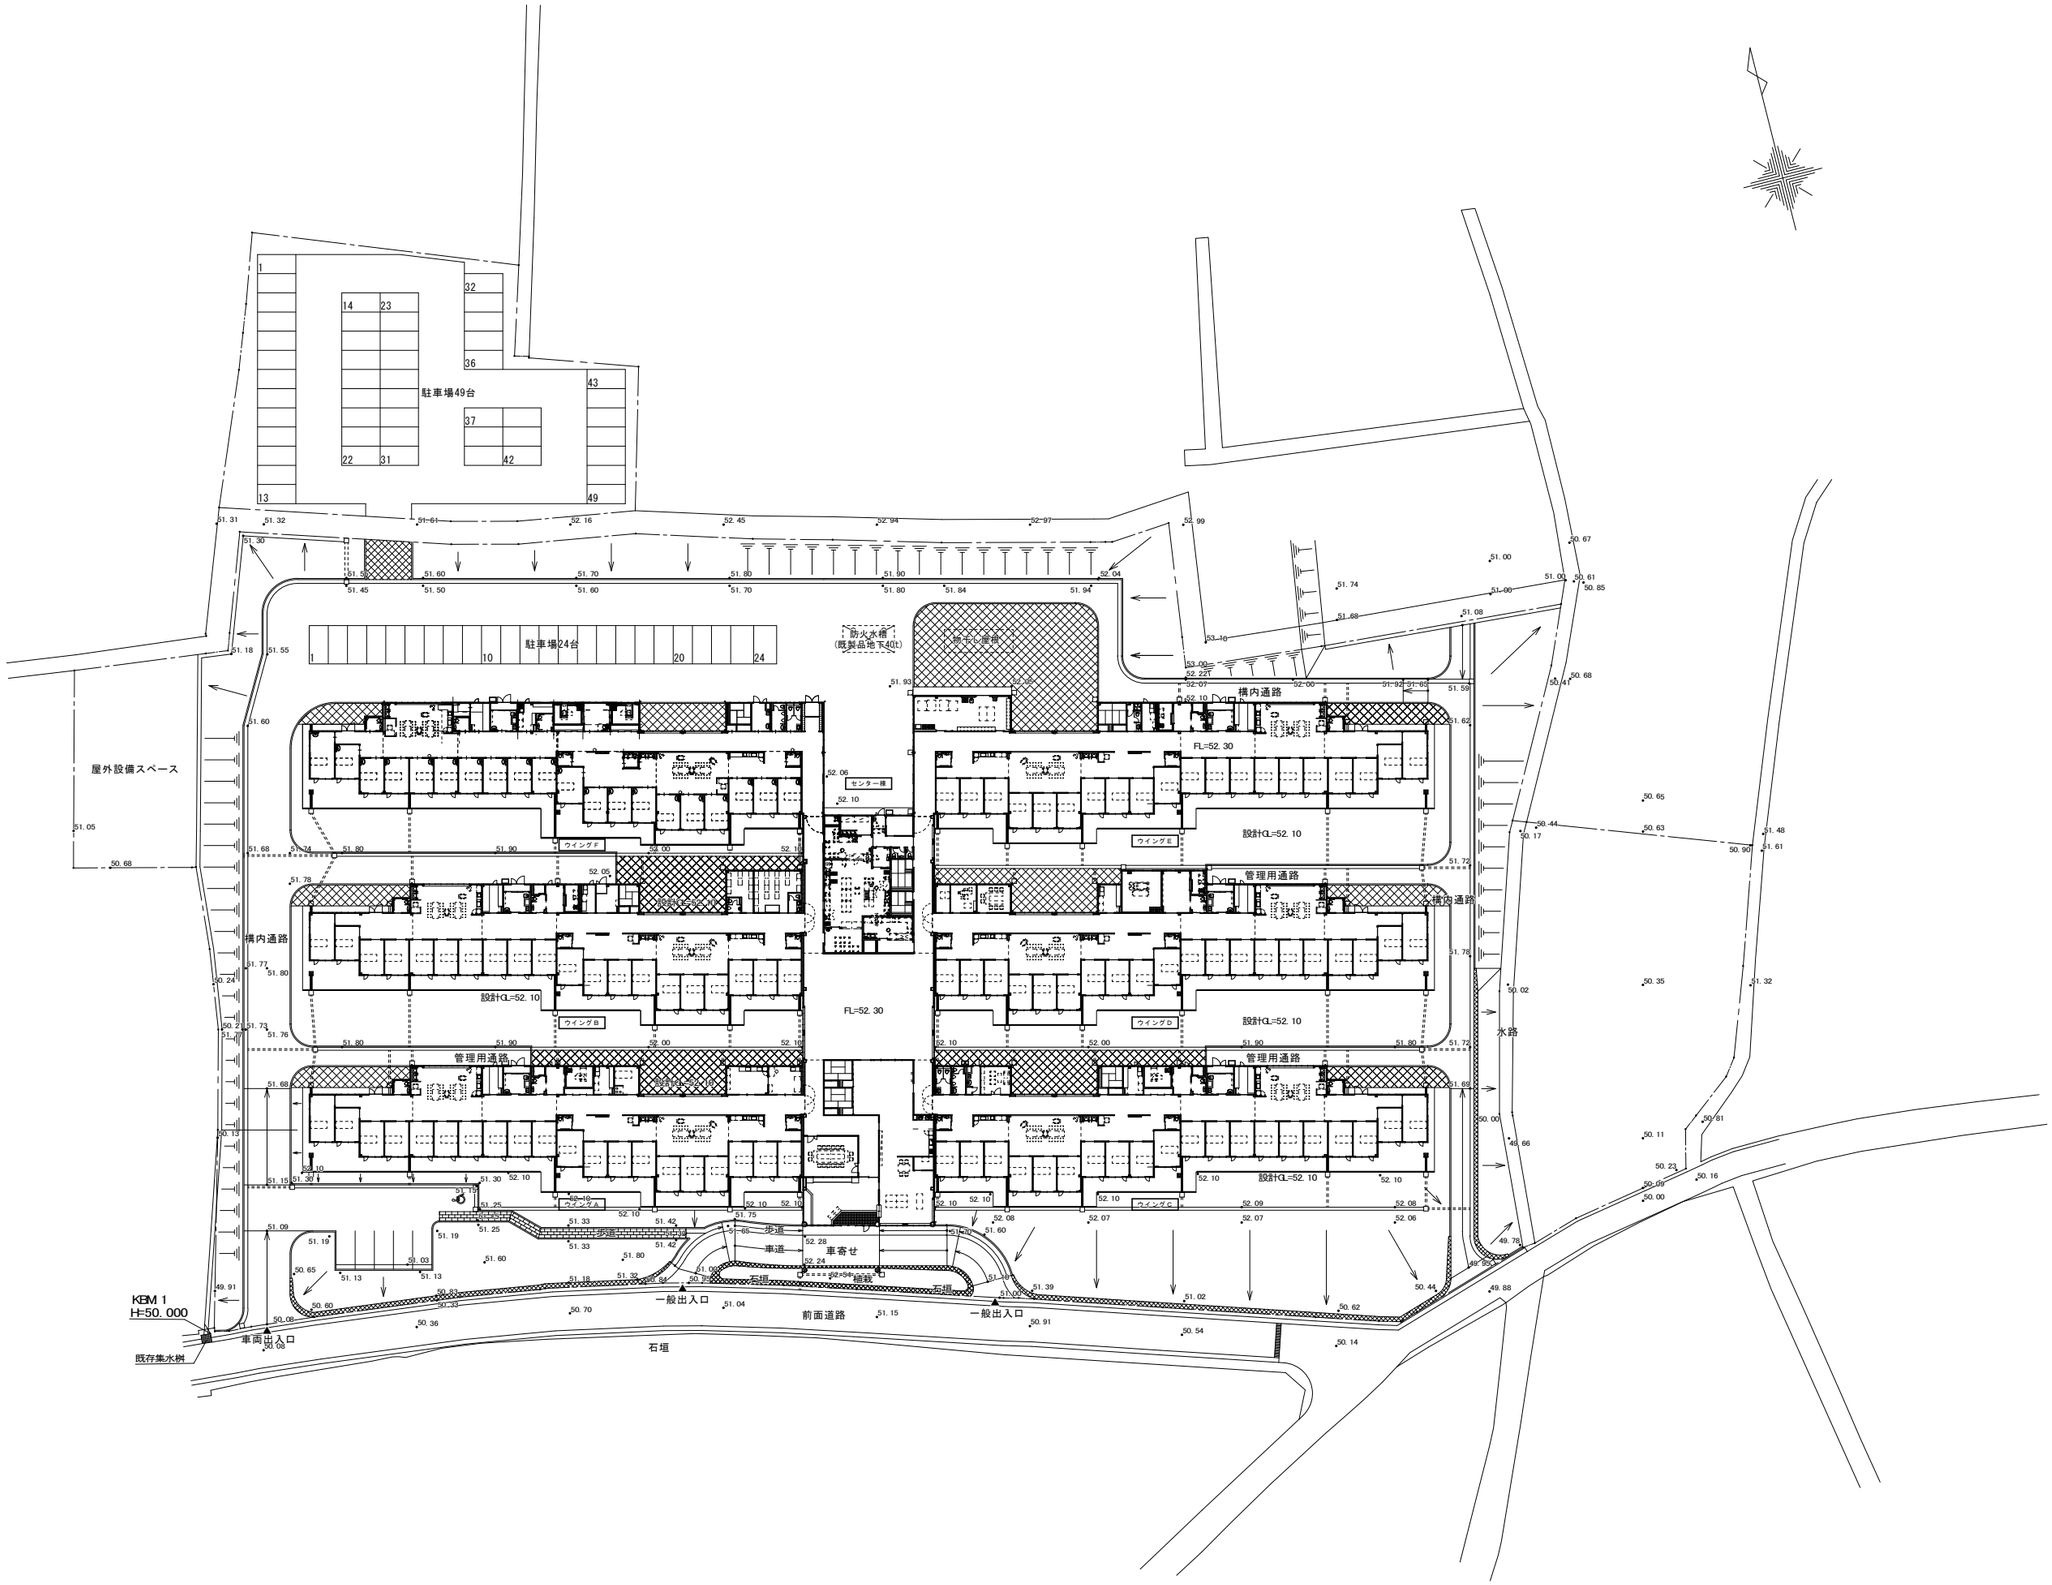
駐車場49台
駐車場24台
防火水槽
(既製品地下40t)
屋外設備スペース
構内通路
管理用通路
ウイングF
ウイングE
ウイングB
ウイングD
ウイングA
ウイングC
センター棟
FL=52.30
設計GL=52.10
水路
歩道
車道
車寄せ
植栽
石垣
一般出入口
前面道路
車両出入口
既存集水桝
KBM 1
H=50.000